


RUE SAINT -SAUVEUR

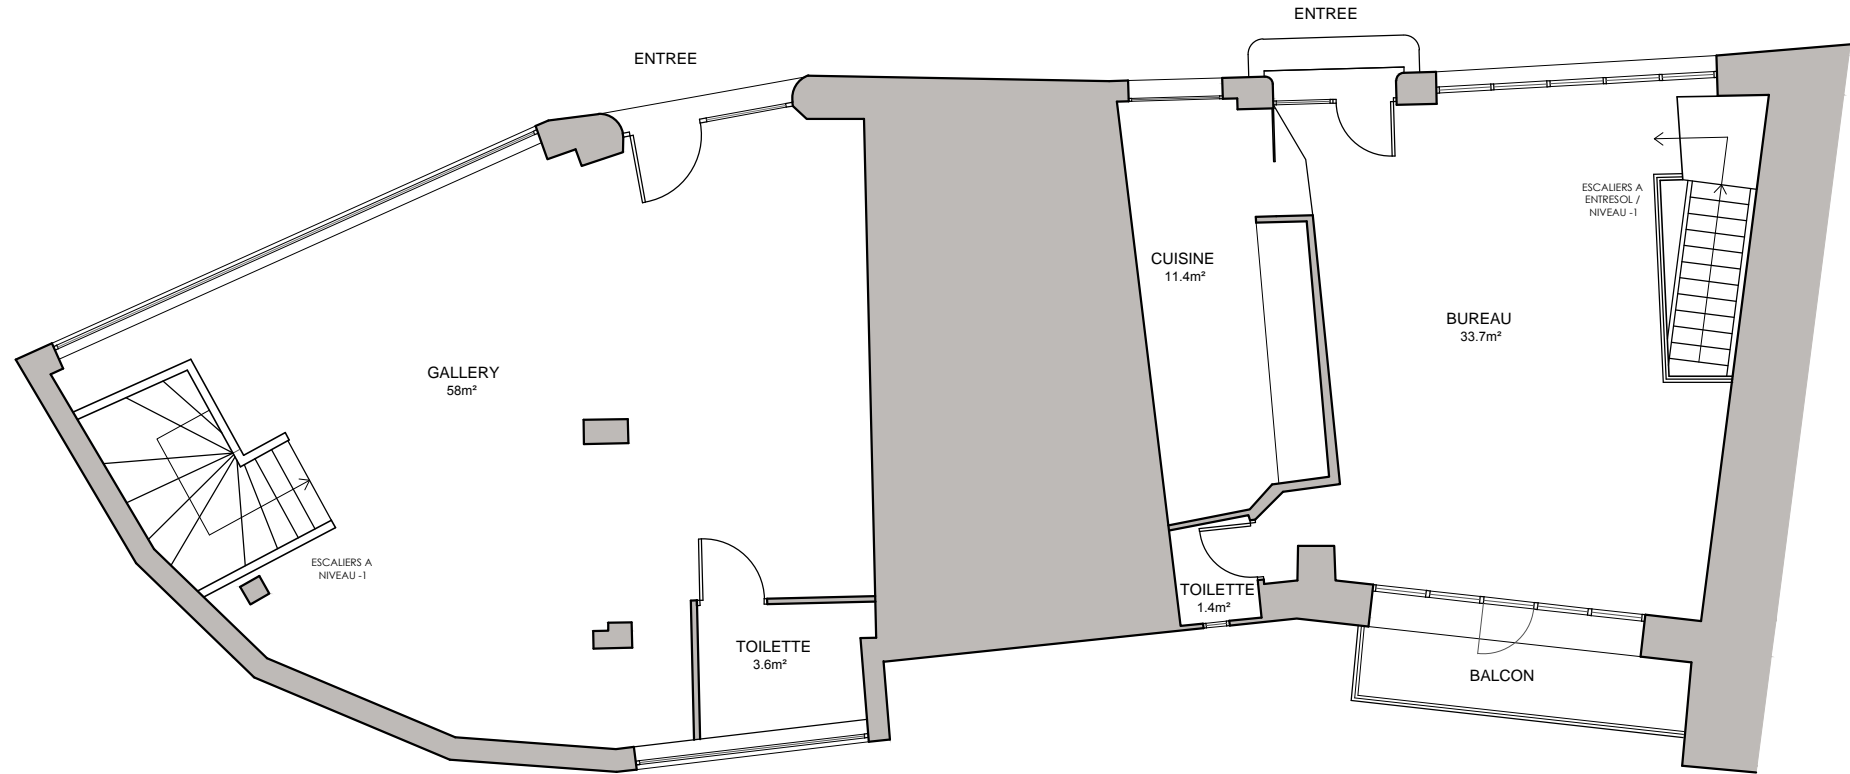

DEMANDEUR:
SET THEATRE GROUP


SITUATION DE TERRAIN:
163 RUE SAINT SAUVEUR
LE CANNET
06160

TITRE:
PLAN - EXISTANT
REZ - DE - CHAUSSEE

ECHELLE: 1:100 @ A4 DATE: 28-01-2018


DESSIN: 01	REF: SET-SD01	INDICE:
---------------	------------------	---------

○ PLAN - REZ - DE - CHAUSSEE
EXISTANT

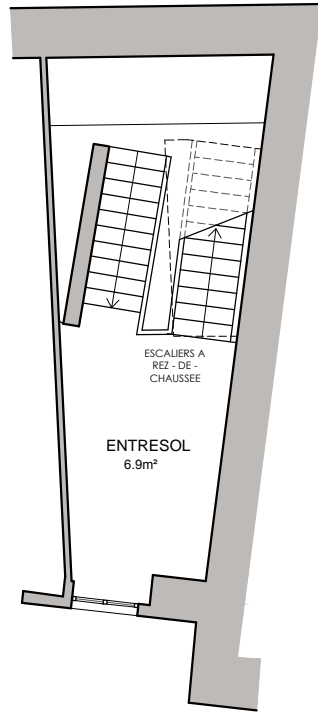

○ PLAN - ENTRESOL
EXISTANT

DEMANDEUR: SET THEATRE GROUP		
SITUATION DE TERRAIN: 163 RUE SAINT SAUVEUR LE CANNET 06160		
TITRE: PLAN - EXISITANT ENTRESOL		
ECHELLE: 1:100 @ A4		DATE: 28-01-2018
DESSIN: 02	REF: SET-SD02	INDICE:

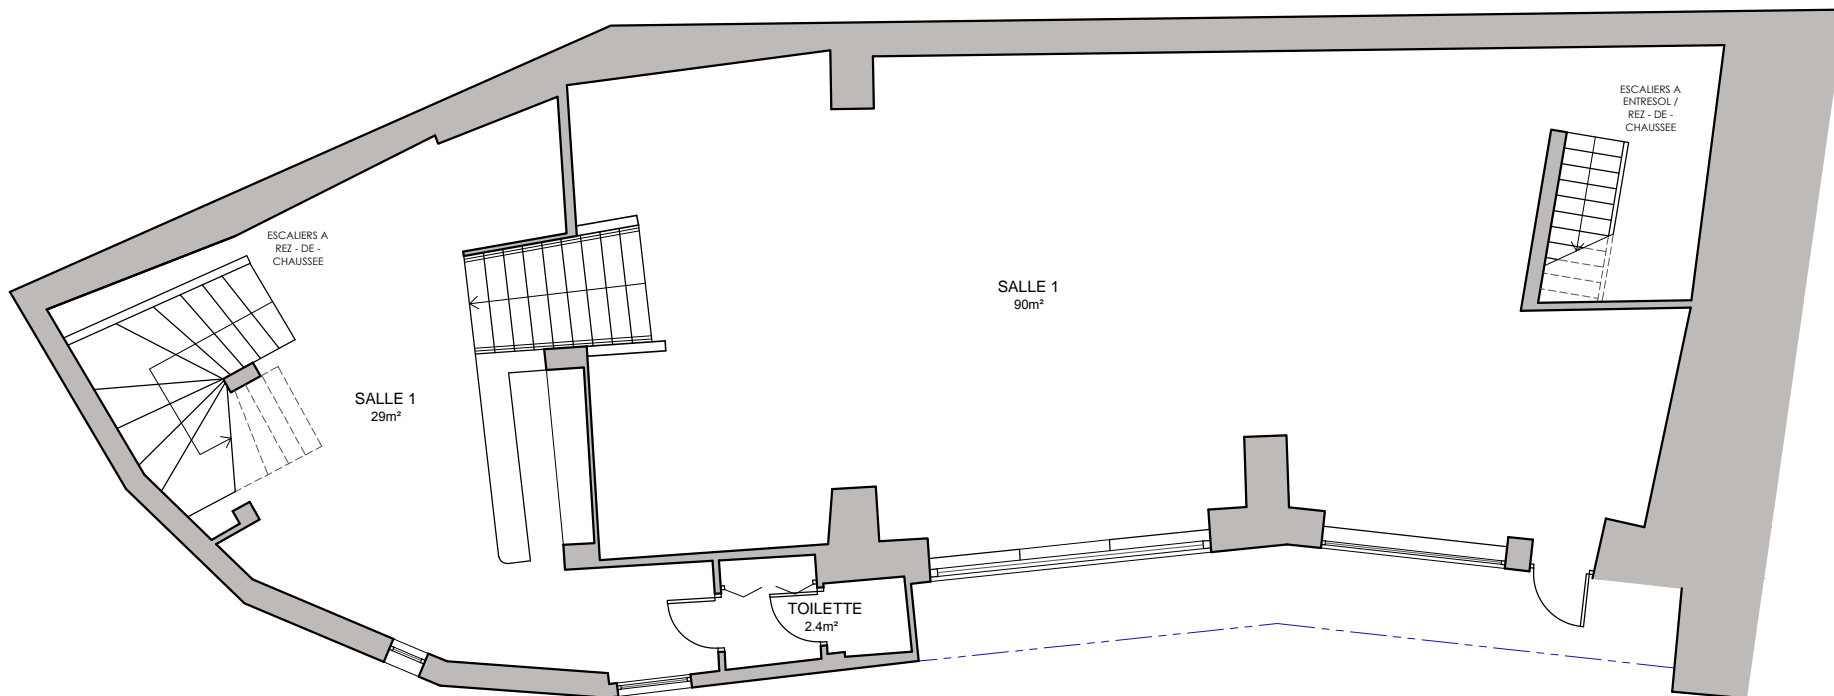

○ PLAN - NIVEAU -1
EXISTANT

RUE SAINT -SAUVEUR

DEMANDEUR: SET THEATRE GROUP		
SITUATION DE TERRAIN: 163 RUE SAINT SAUVEUR LE CANNET 06160		
TITRE: PLAN - EXISITANT NIVEAU -1		
ECHELLE: 1:100 @ A4		DATE: 28-01-2018
DESSIN: 03	REF: SET-SD03	INDICE: